



PROCESO CONSTRUCTIVO TARIMA TECNOLÓGICA SOBREELEVADA TIMBERTECH Ó EQUIVALENTE.

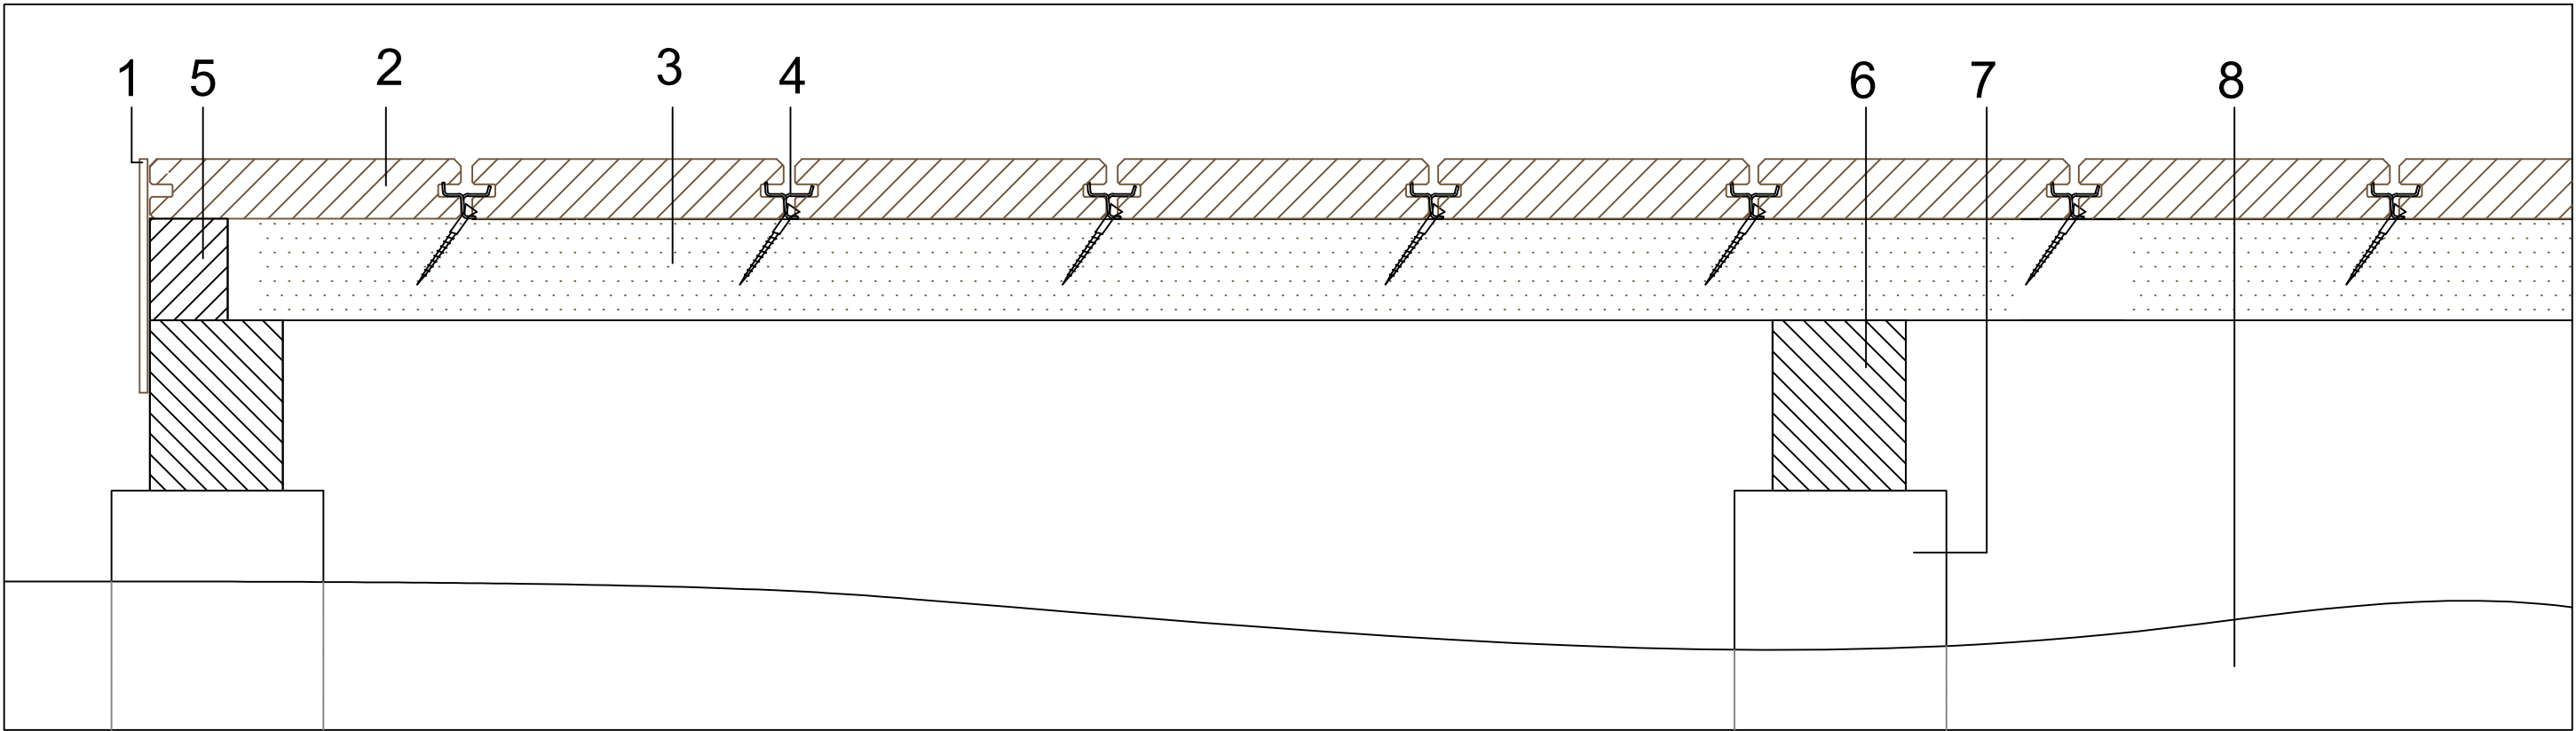

- 1. BORDURA DE ACERO CORTÉN.
- 2. TARIMA RANURADA DE MADERA TECNOLÓGICA.
- 3. RASTREL DE PVC Ó MADERA DE PINO CUPERIZADO, SEPARACIÓN MÁXIMA 35 cm DE EJE A EJE.
- 4. ANCLAJE DE FIJACIÓN OCULTA MEDIANTE GRAPA Y TORNILLO DE ACERO INOXIDABLE.
- 5. RASTREL DE TERMINACION E INICIO DE PVC Ó MADERA DE PINO CUPERIZADO.
- 6. VIGA DE PVC Ó MADERA DE PINO CUPERIZADO.
- 7. PERFIL CIRCULAR DE ACERO Ø 155 mm. HINCADO EN TERRENO.
- 8. TERRENO EN SU ESTADO NATURAL.

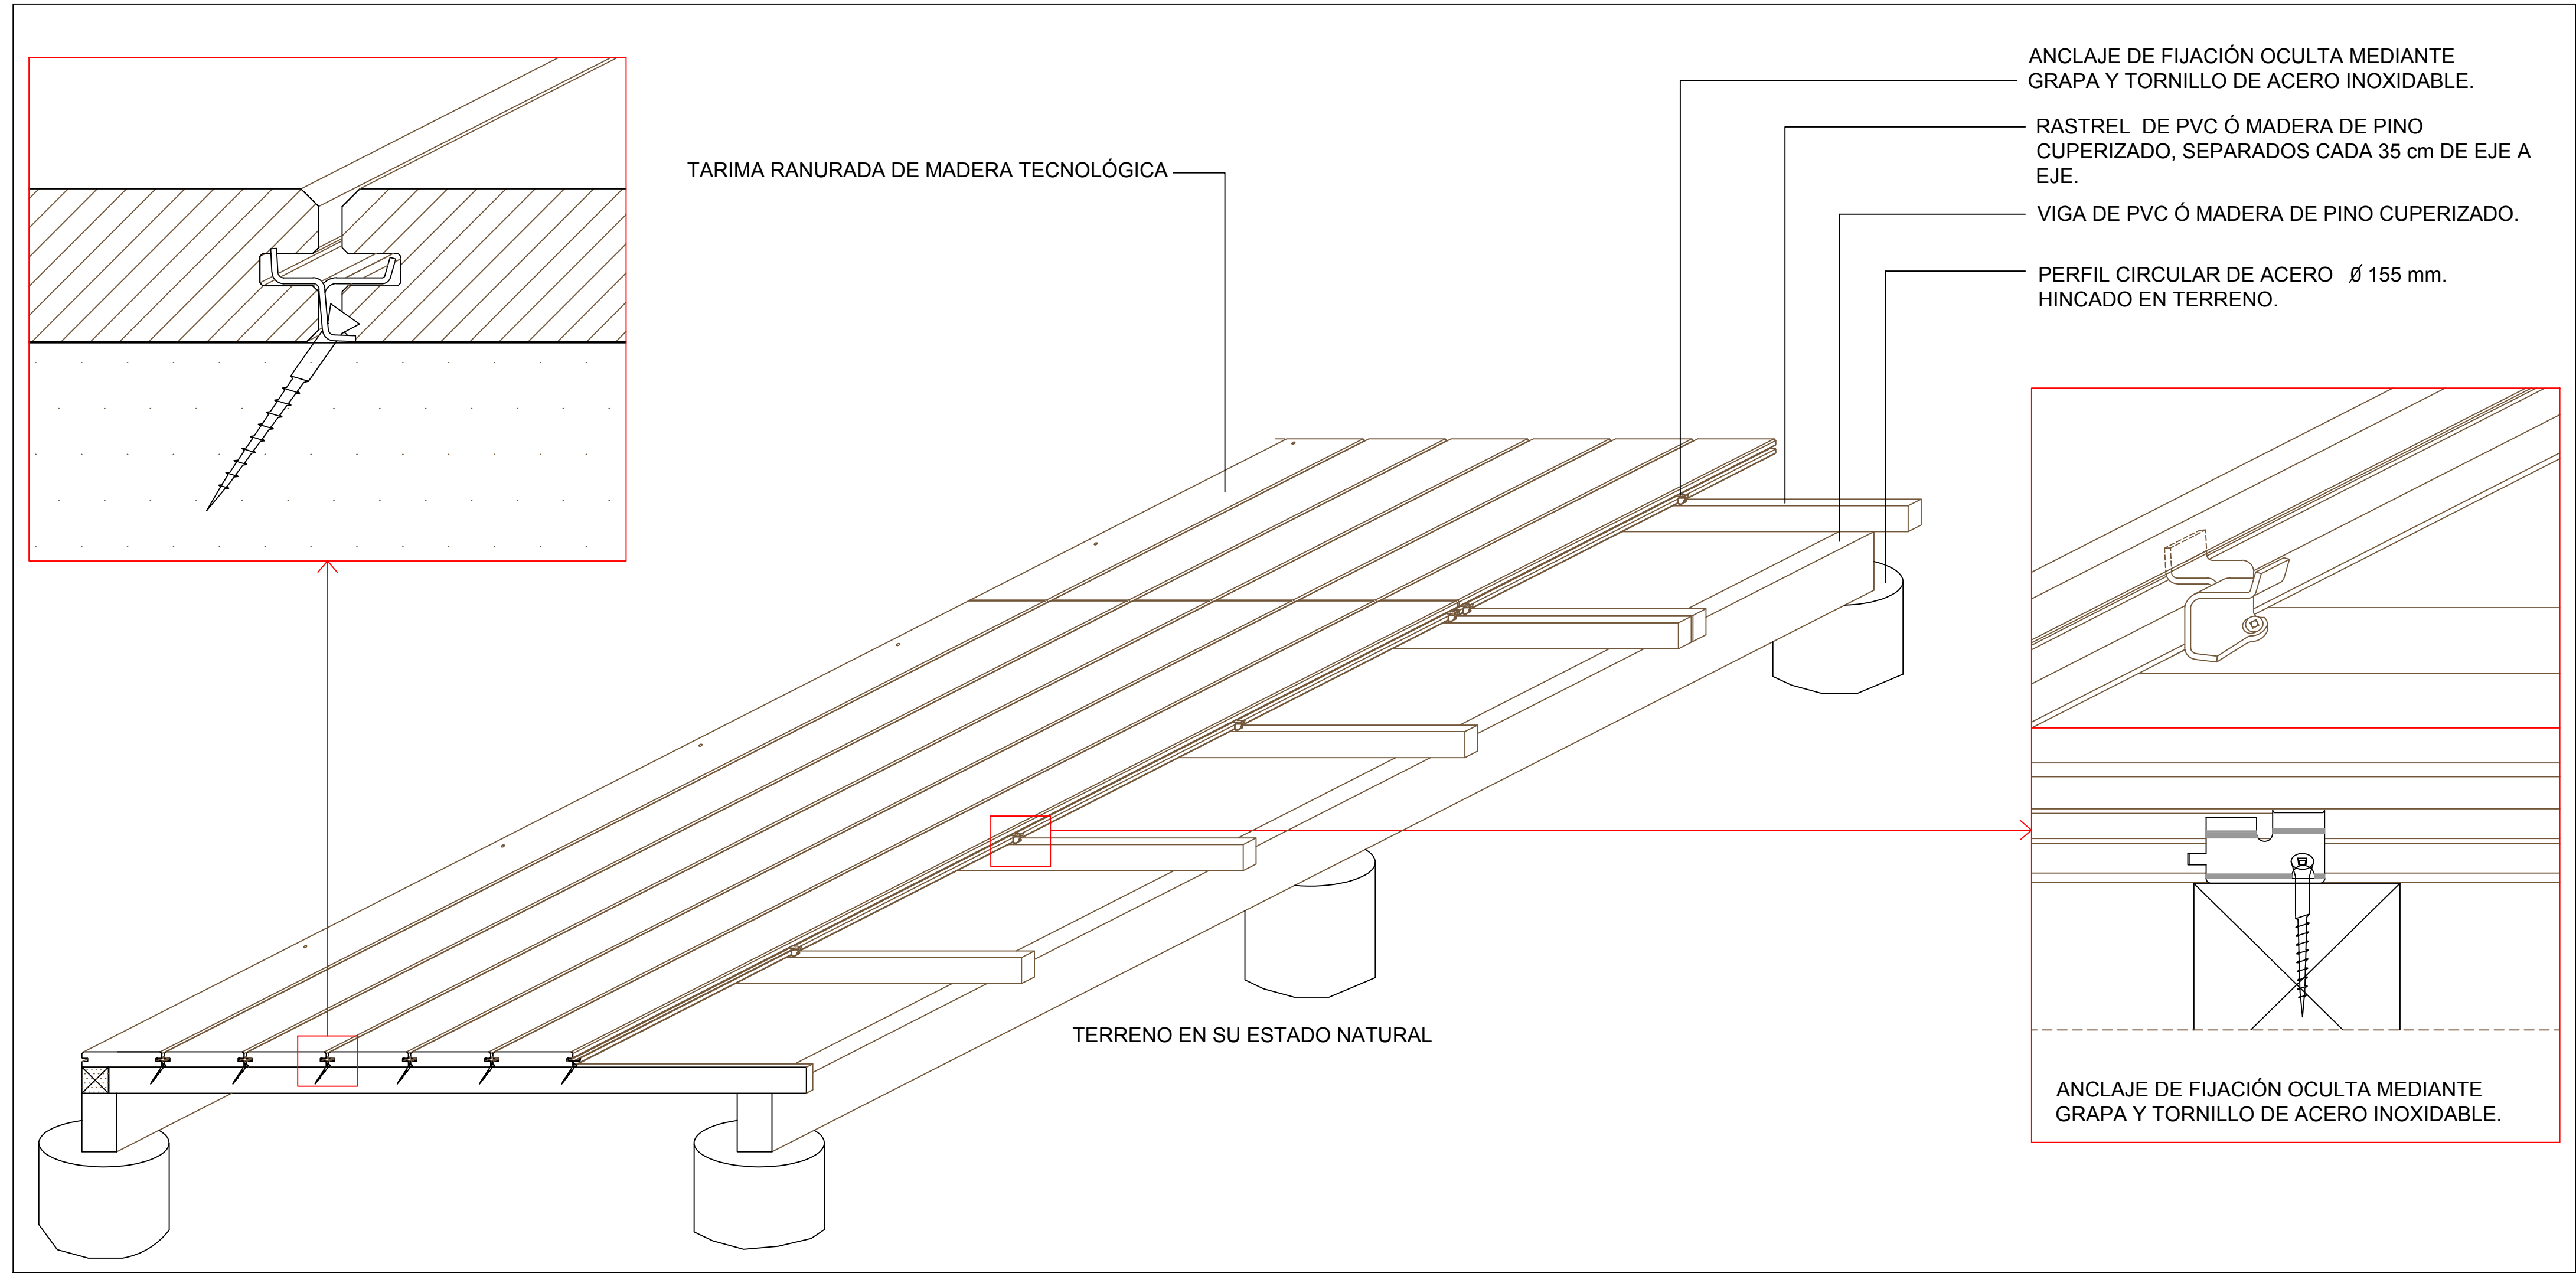